



PLANTA DE DISTRIBUCIÓN

E: 1/250

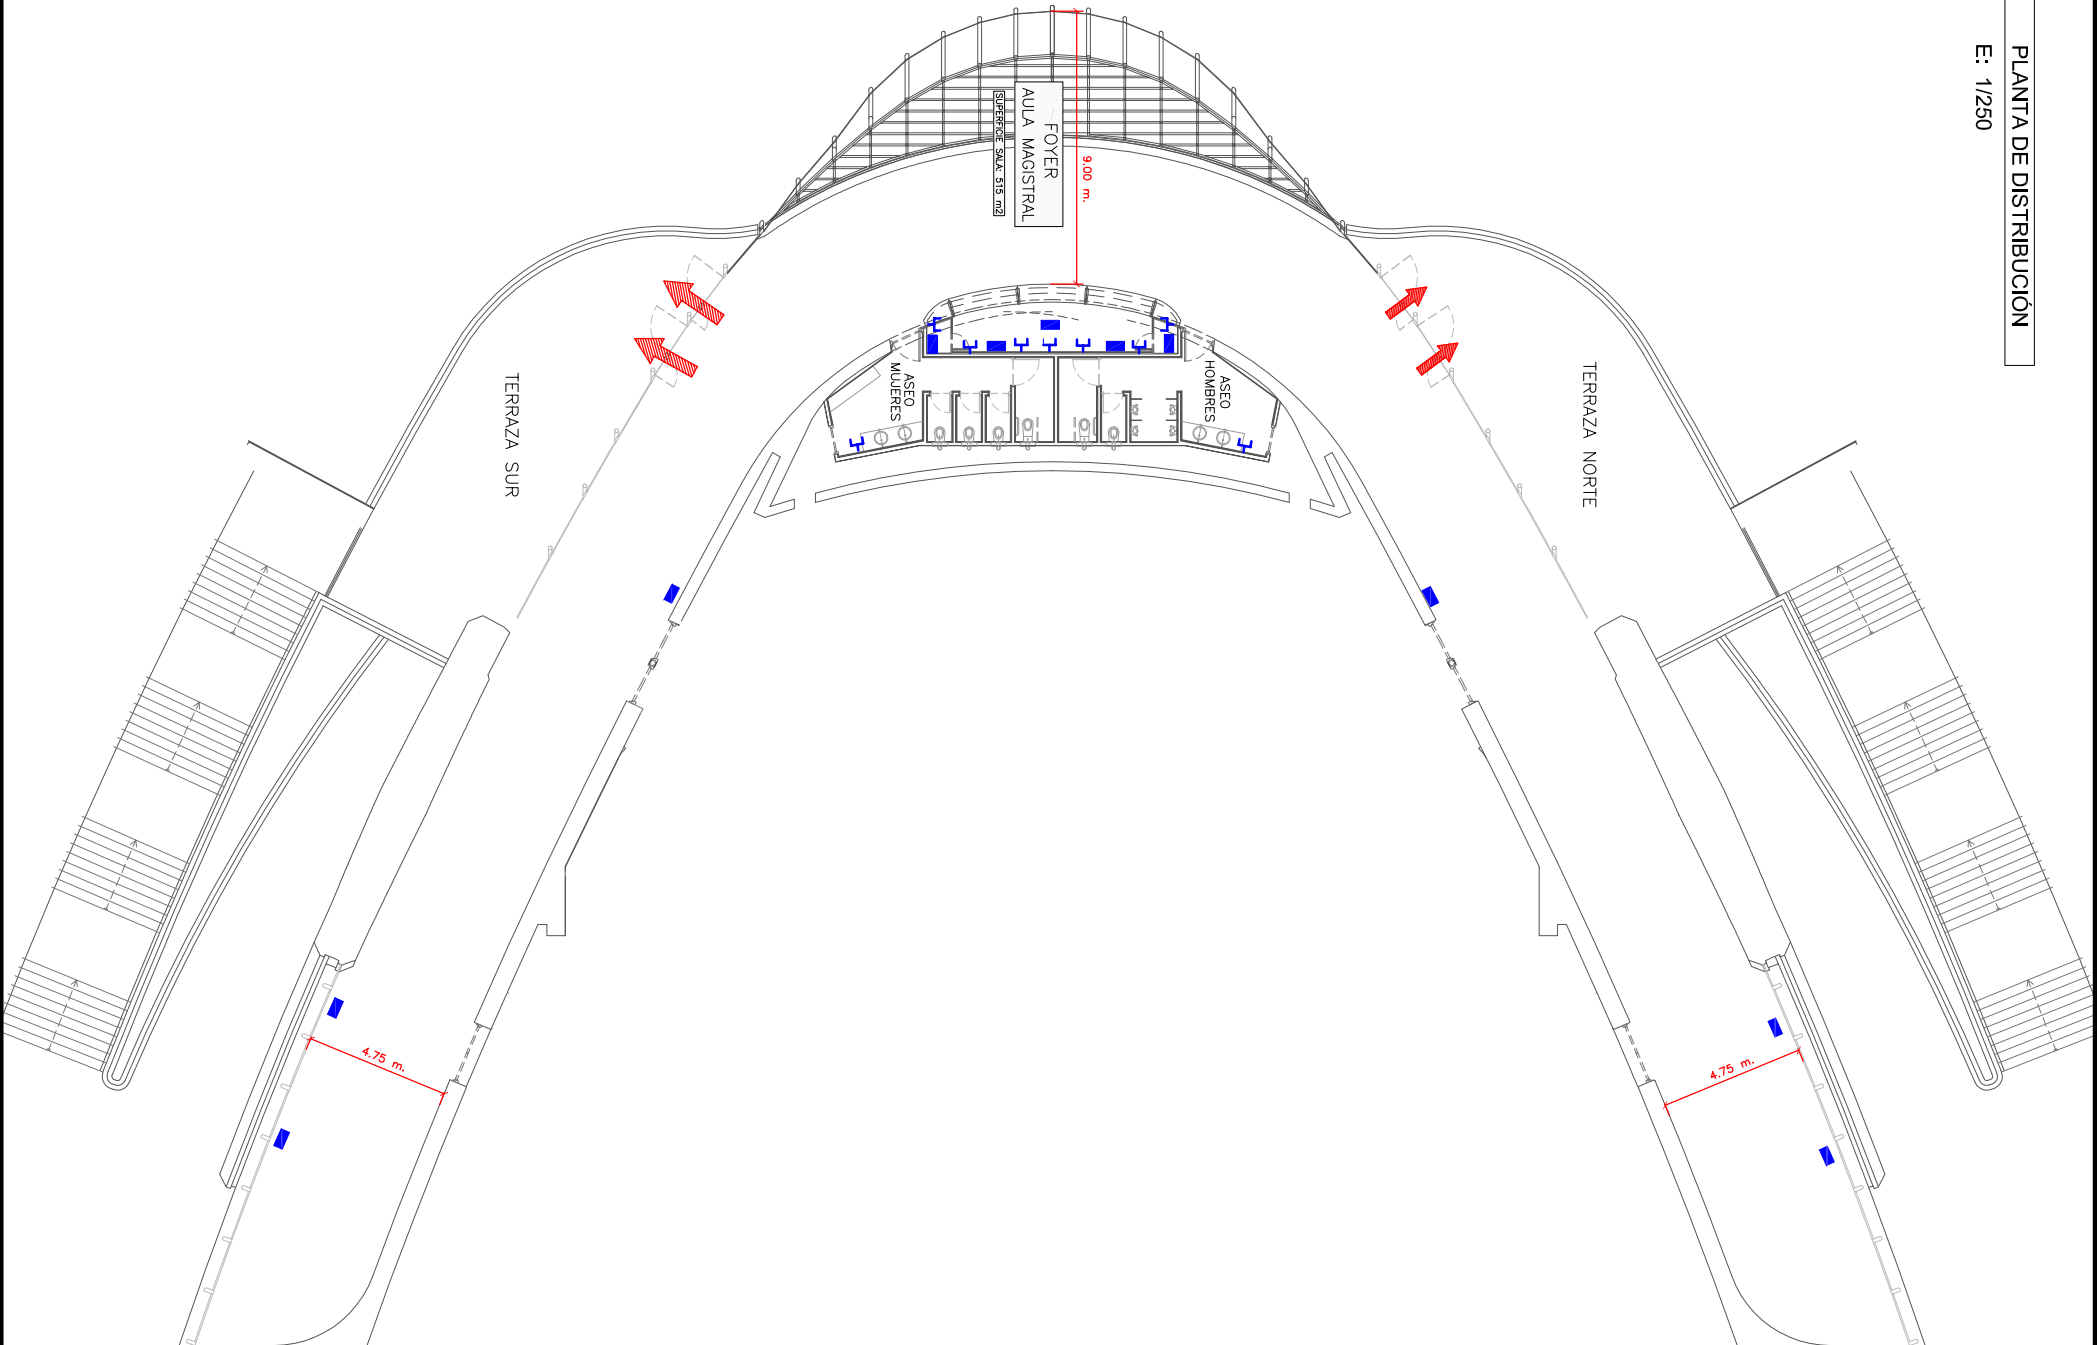

PLANTA DE UBICACIÓN S/E

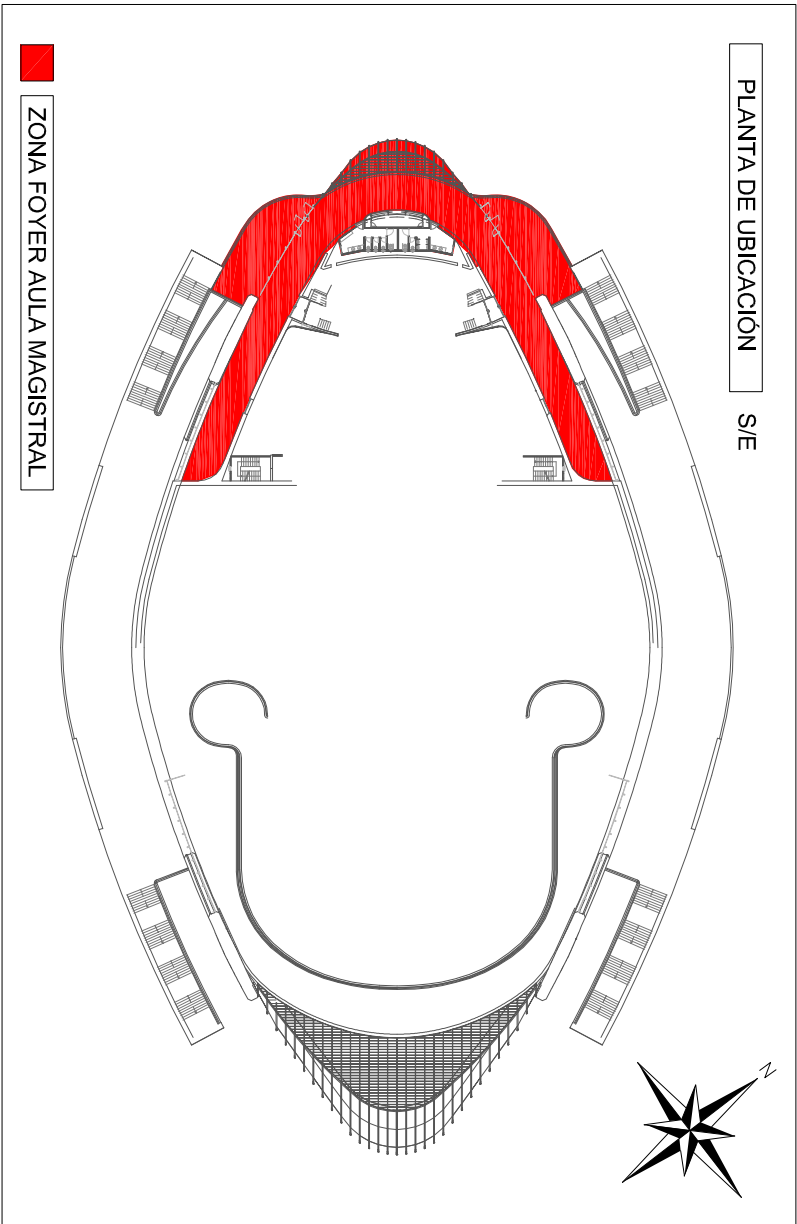

LEYENDA:

- SALIDAS DE EVACUACIÓN
- BASE DE ENCHUFE II+T, 16 A, SCHUKO
- TOMA CUÁDRUPLE 2 ENCHUFES II+T, 2 RJ45

NOTA: LOS RECORRIDOS DE EVACUACIÓN DEBERÁN PERMANECER SIEMPRE TRANSITABLES, SIN OBSTÁCULOS

FOYER AULA MAGISTRAL:

SUPERFICIE SALA: 515 m2  
OCUPACIÓN MÁXIMA: 402

SUPERFICIE TERRAZA NORTE: 91 m2  
SUPERFICIE TERRAZA SUR: 91 m2  
SUPERFICIE FOYER AULA MAGISTRAL: 515 m2  
SUPERFICIE TOTAL: 697 m2

ESCALA:	FORMATO PLANO:	DELINEADO POR:	26/12/2008	Kenneth, Arco S. (SERVICIOS GENERALES)
1/250	A-3	REVISADO POR:		
		APROBADO POR:		

EDIFICIO: PALAU DE LES ARTS REINA SOFIA

CODIGO:



PLANO: PLANTA 3. FOYER AULA MAGISTRAL