



### PLANTA UBICACIÓN AULA MAGISTRAL

S/E

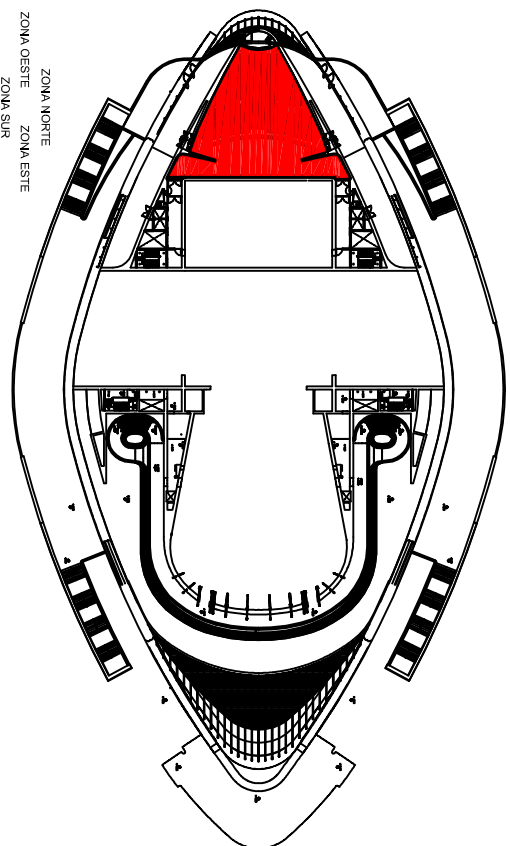


## PLANTA DISTRIBUCIÓN AULA MAGISTRAL

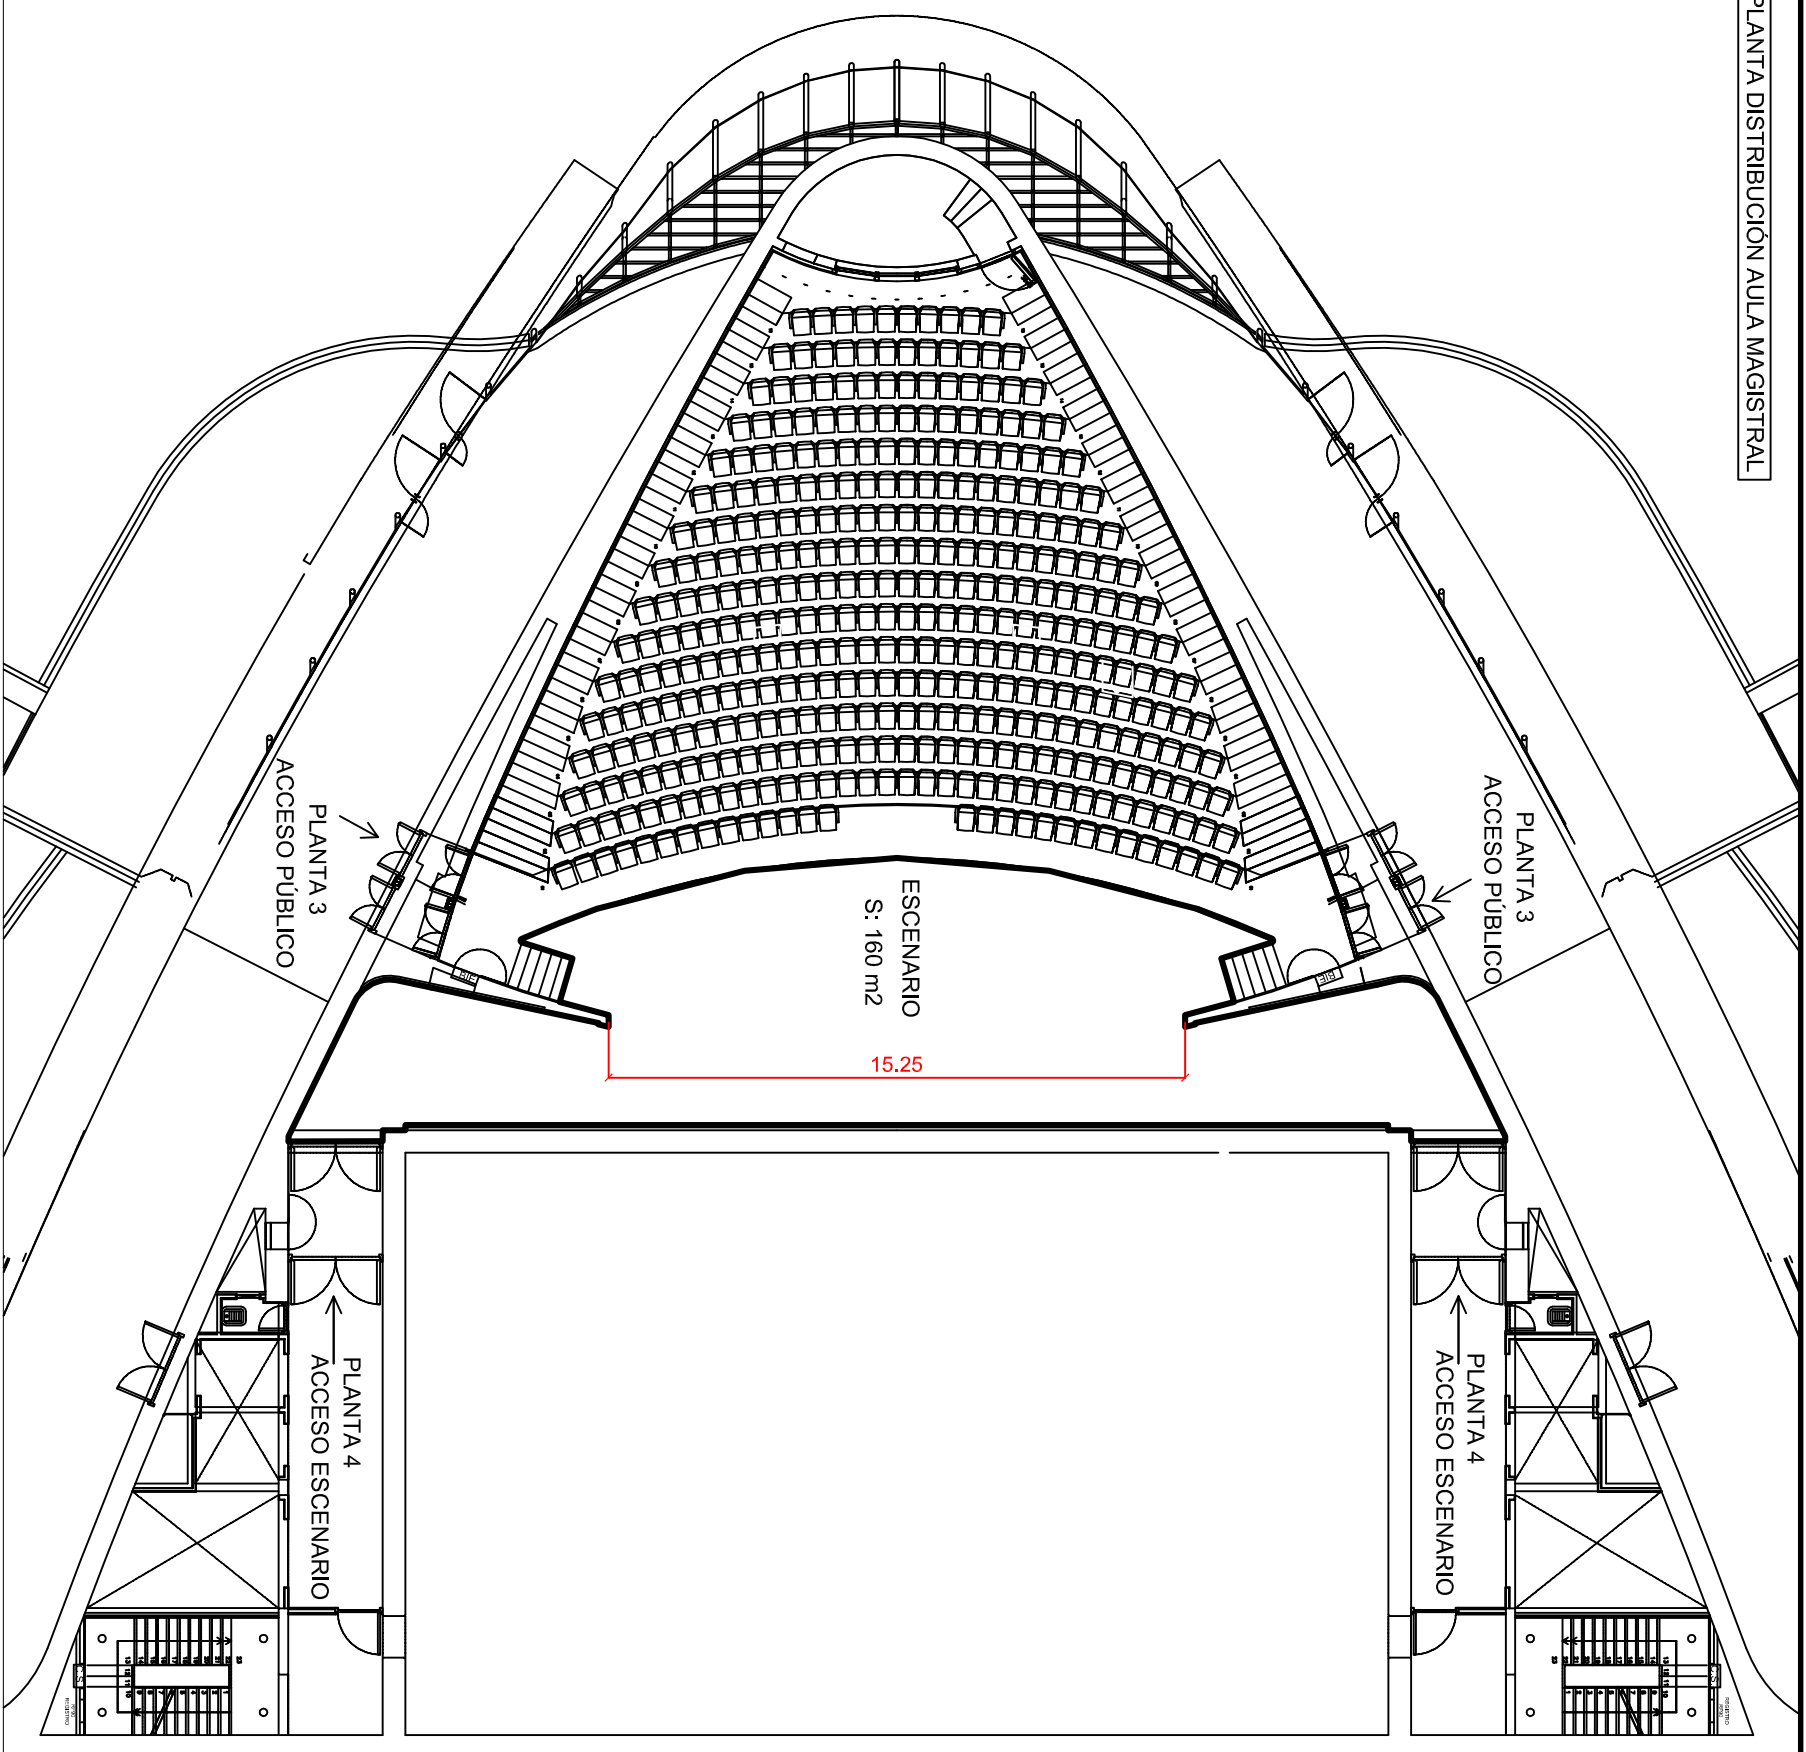


SECCIÓN AULA MAGISTRAL

S/E

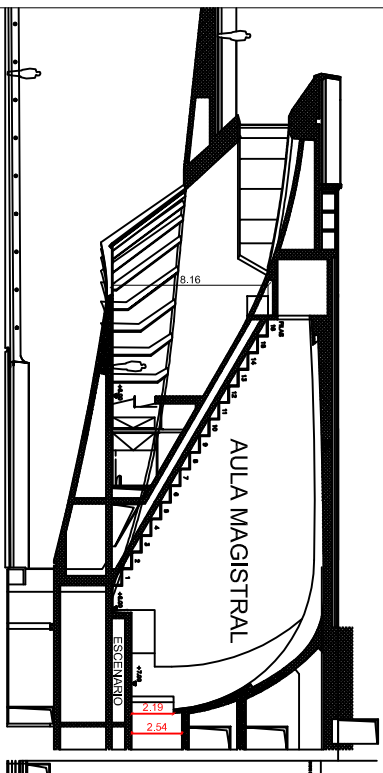

DETALLE SECCIÓN AULA MAGISTRAL

S/E

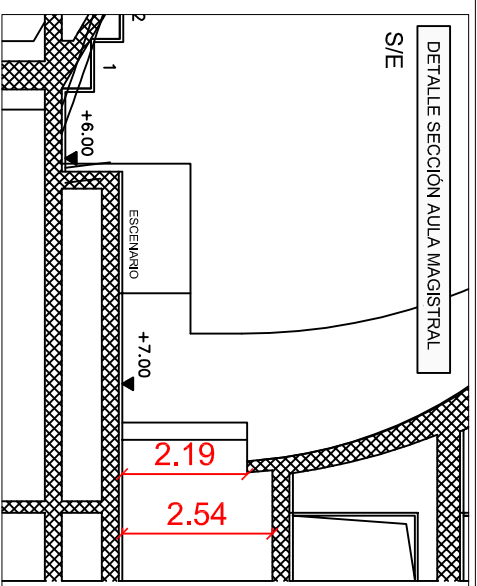

AULA MAGISTRAL. AFORO

**SUPERFICIE ESCENARIO: 160 m2**

TOTAL BUTACAS: 380

COTAS EN m.

ESCALA:		FORMATO PLANO:			
1/200		A-3		DELINEADO POR: 0803/07 Kenneth Aros S. (SERVICIOS GENERALES) REVISADO POR: _____ APROBADO POR: _____	
EDIFICIO:		PALAU DE LES ARTS SOFIA		CODIGO: _____	
PLANO: PLANTA 3 y 4. AULA MAGISTRAL. SUPERFICIE ESCENARIO Y AFORO					